


國立臺灣大學闡場平面圖

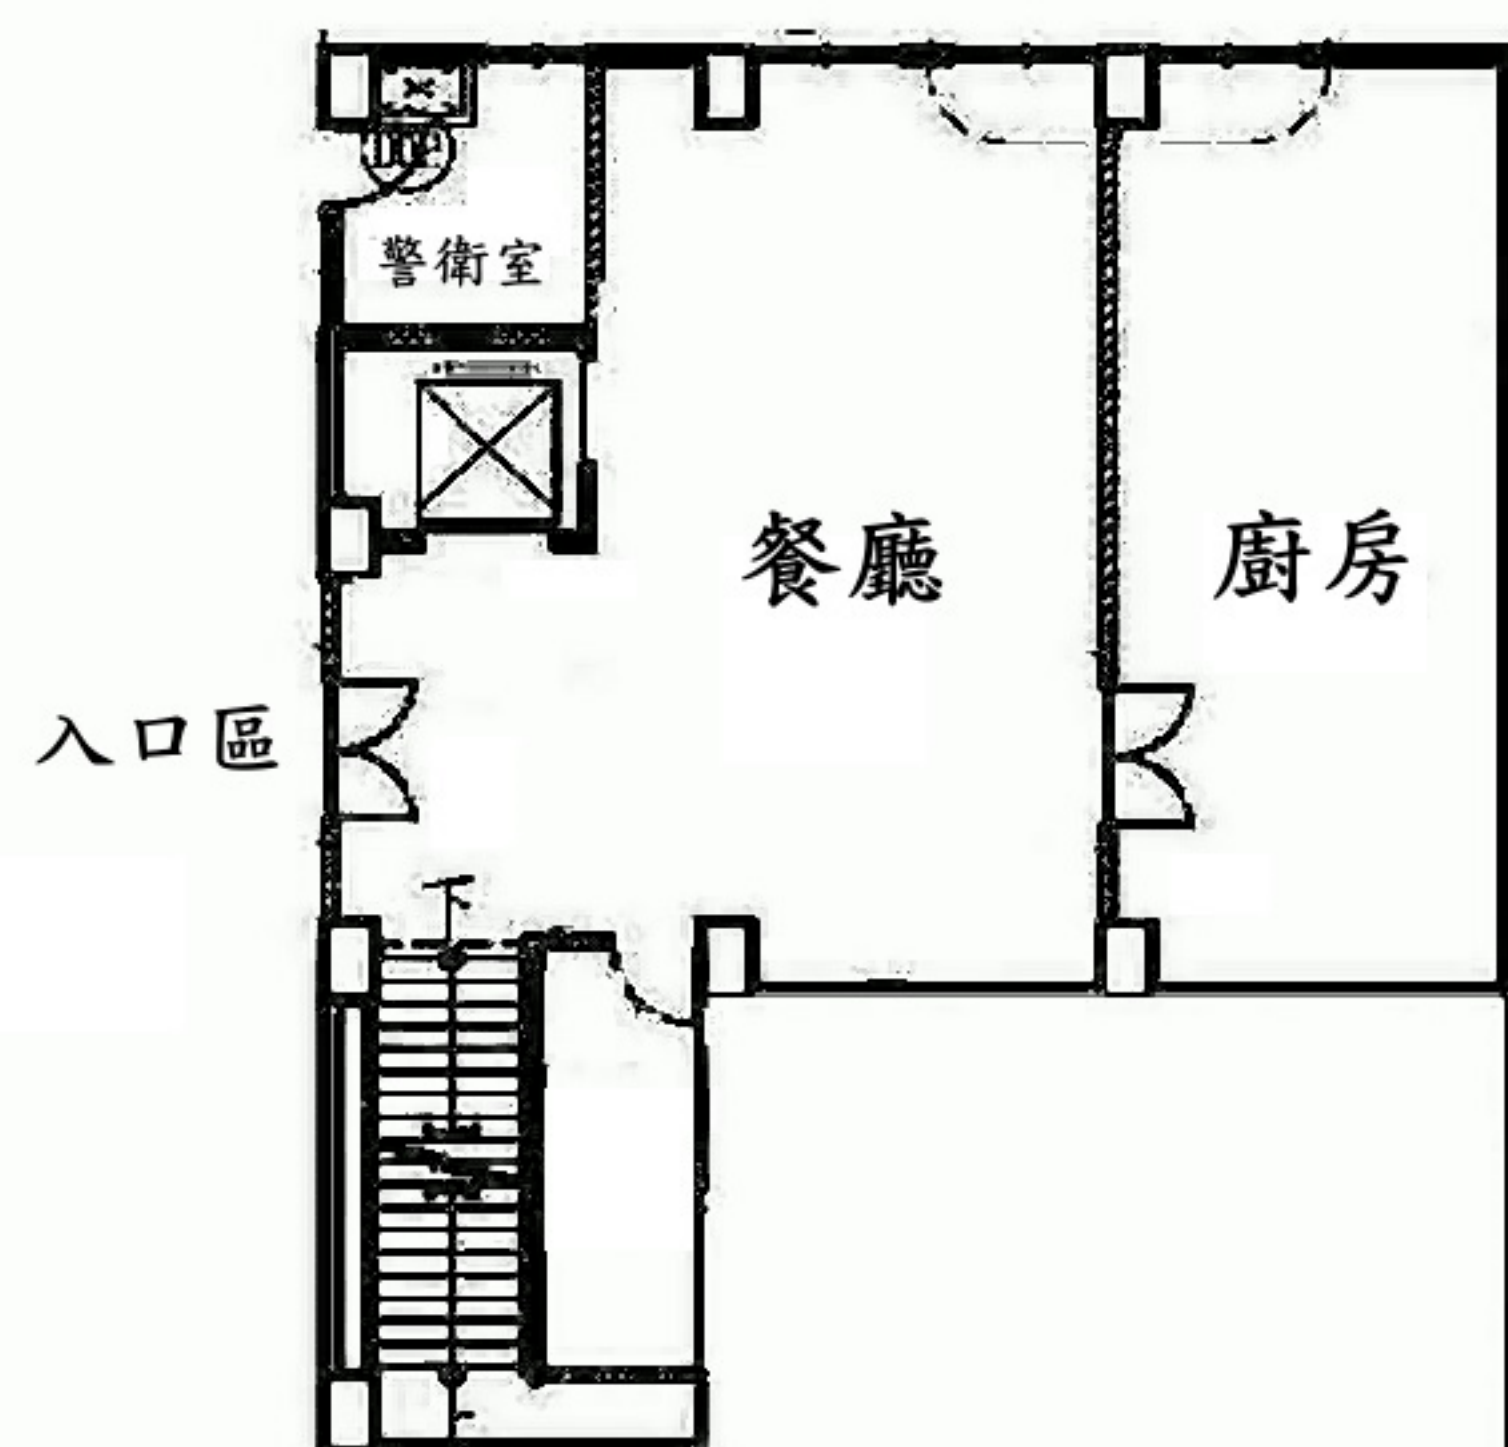

一樓面積186平方公尺(約57坪，包含廚房、餐廳、警衛室、電梯)



地下一樓工作區848平方公尺(約261坪)、住宿區450平方公尺(約138坪)